

3.			
2.			
1.			
Nr.	Art der Änderung	Datum	Zeichen




Straßenbauverwaltung des Landes Niedersachsen	Unterlage: 5	Blatt-Nr.: 1
---	--------------	--------------

Aufgestellt:	
--------------	--

im Auftrage	gez. S. Baehr
-------------	---------------



[illegible]


Maßstab 1:250	Grundlage: ALK - Grundrissdatei	Zeichner	Unterschrift / Datum
---------------	---------------------------------	----------	----------------------

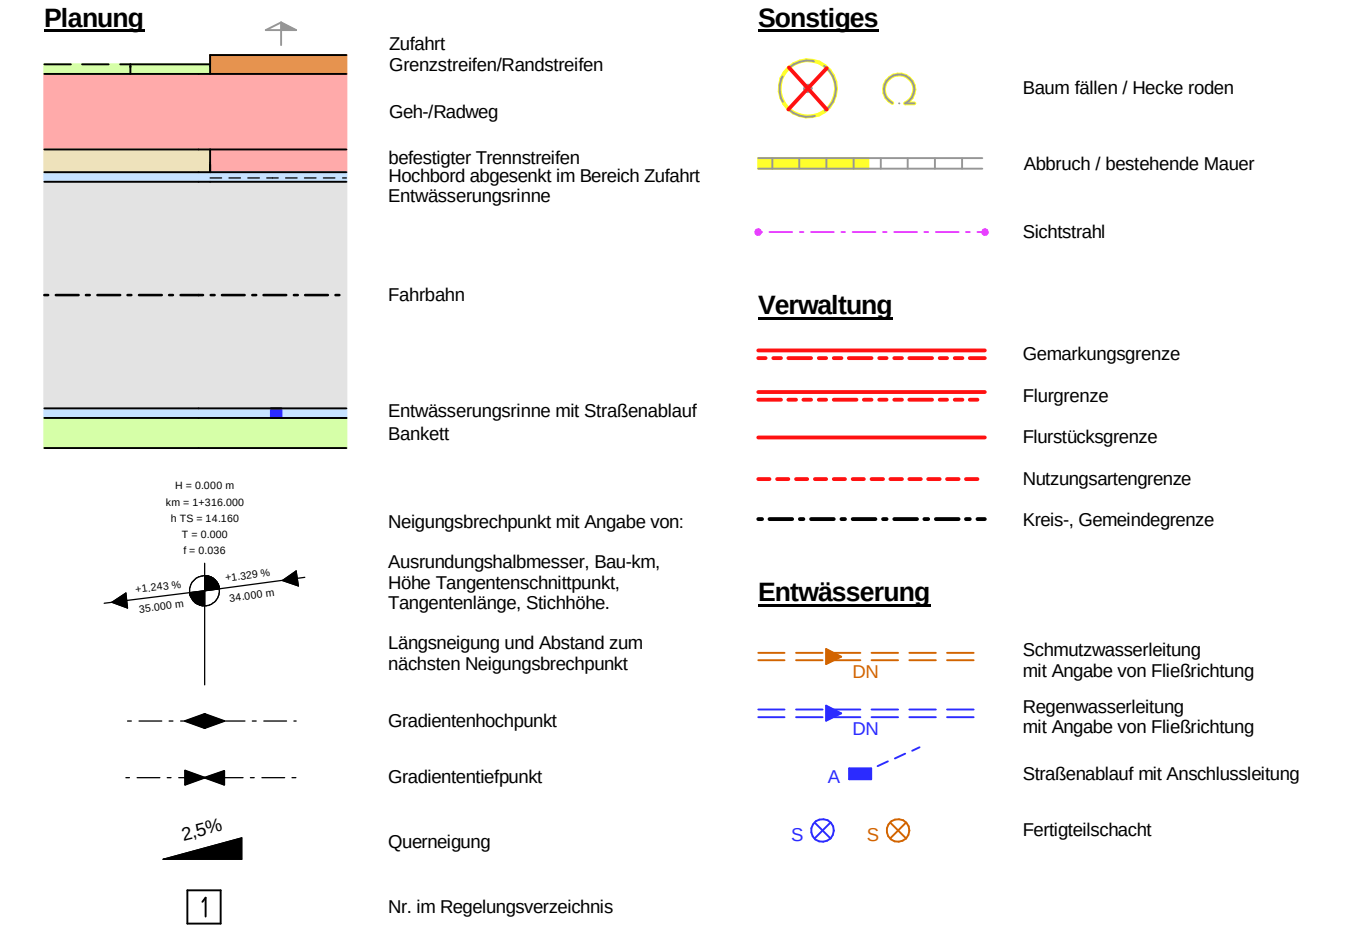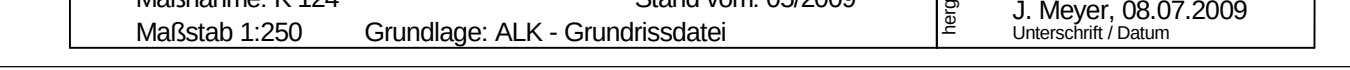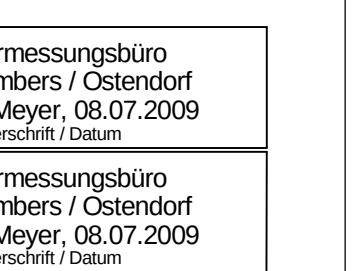





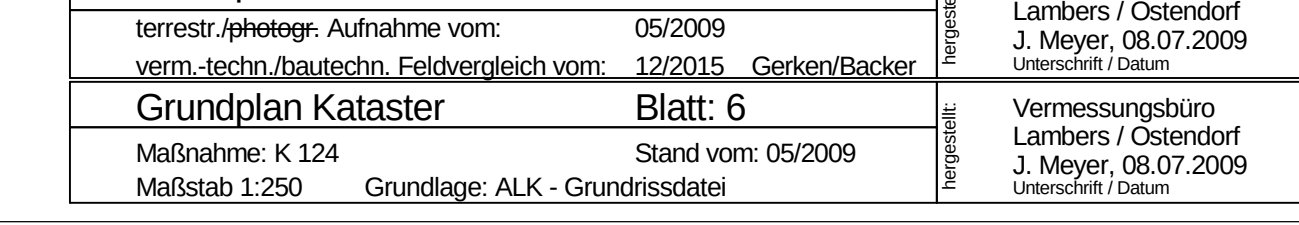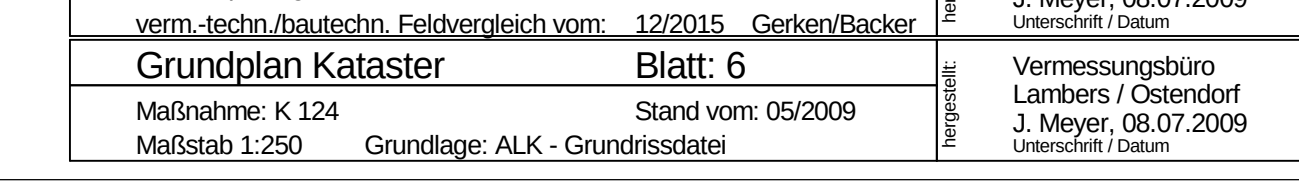

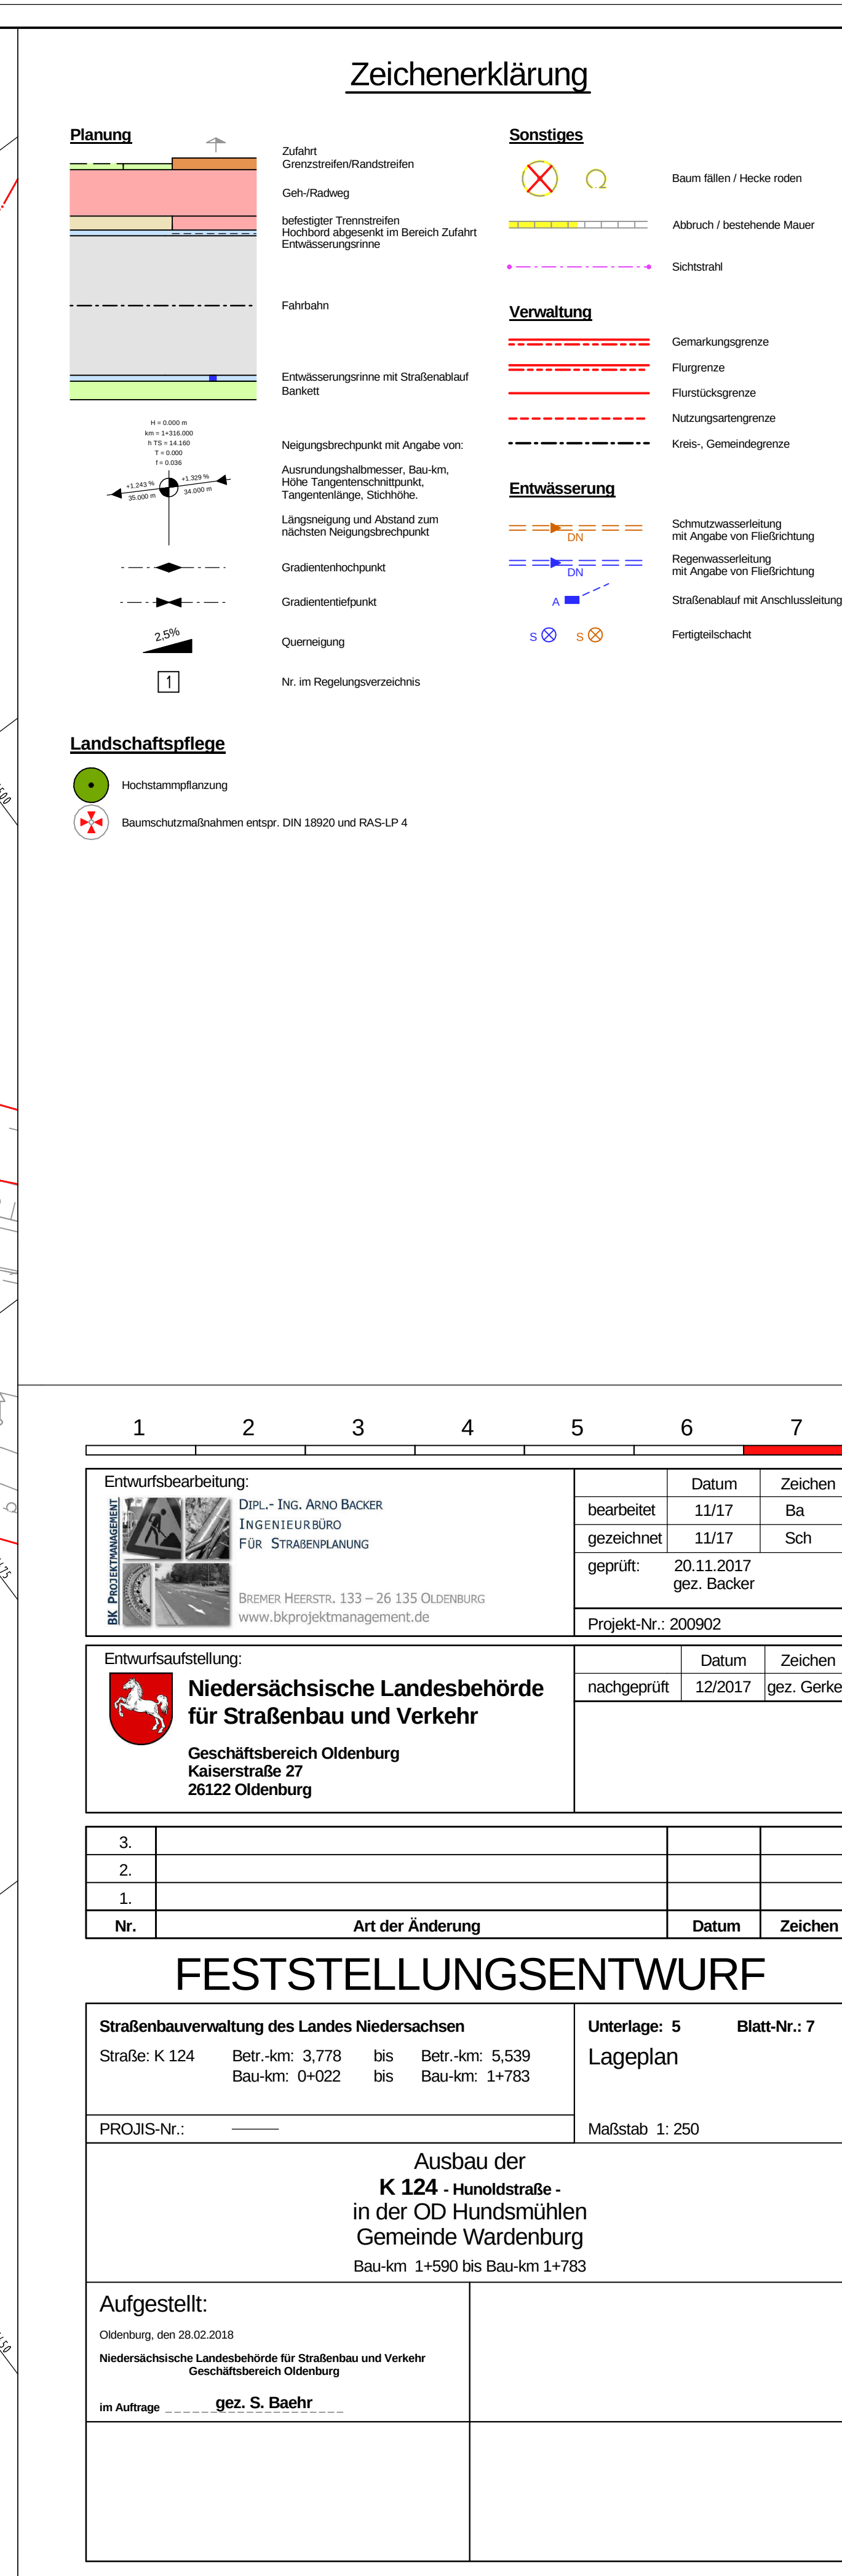

ermessungsbüro
mbers / Ostendorf
Meyer, 08.07.2009
erschrift / Datum

<u>Versorgungsleitungen:</u>	Für die Vollständigkeit und Richtigkeit der in den Plänen dargestellten Leitungen wird keine Gewähr übernommen!
Gasleitung ————	Die genaue Lage und Tiefe der einzelnen Leitungen ist bei den jeweiligen Versorgungsströmern zu erfragen!
Stromleitung ————	
Fernmeldeleitung ————	
Wasserleitung ————	

Grundplan Grundriss terrestr./techn.: Aufnahme vom: <u>verm.-techn./bauteich. Feldvergleich vom:</u>	Blatt: 7 05/2009 12/2015 Gerken/Backer	freigez.	Vermessungsbüro Lambers / Ostendorf J. Meyer, 08.07.2009
Grundplan Kataster Maßnahme: K 124 Maßstab 1:250	Blatt: 7 Stand vom: 05/2009 Grundlage: ALK - Grundrissdatei	freigez.	Vermessungsbüro Lambers / Ostendorf J. Meyer, 08.07.2009 Unterst. / Däum